


KONSTRUKCJA NA DACH POKRYTY BLACHĄ NA RĄBEK WARIANT WPUST PRZESUWNY

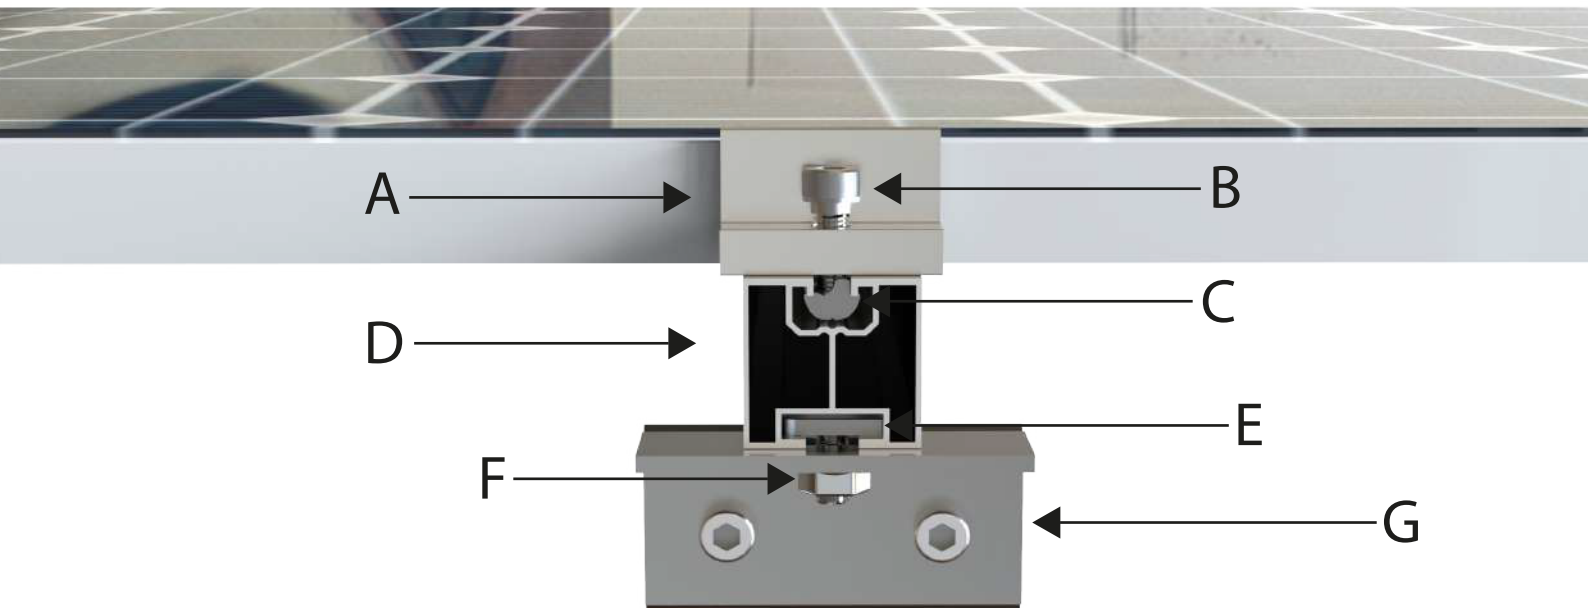

Oznaczenie	Element	Materiał
A	Klema końcowa Z 25÷50	Aluminium
B	Śruba imbusowa M8	Stal
C	Wpust przesuwny z kulką M8	Stal
D	Profil fotowoltaiczny 40x40 pod wpust	Aluminium
E	Śruba młotkowa M10	Stal
F	Nakrętka kołnierkowa M10	Stal
G	Uchwyt na rąbek	Stal
H	Klema środkowa	Aluminium

