


KONSTRUKCJA NA DACH POKRYTY DACHÓWKĄ CERAMICZNĄ, PROFIL Z MOCOWANIEM BOCZNYM WARIANT WPUST PRZESUWNY

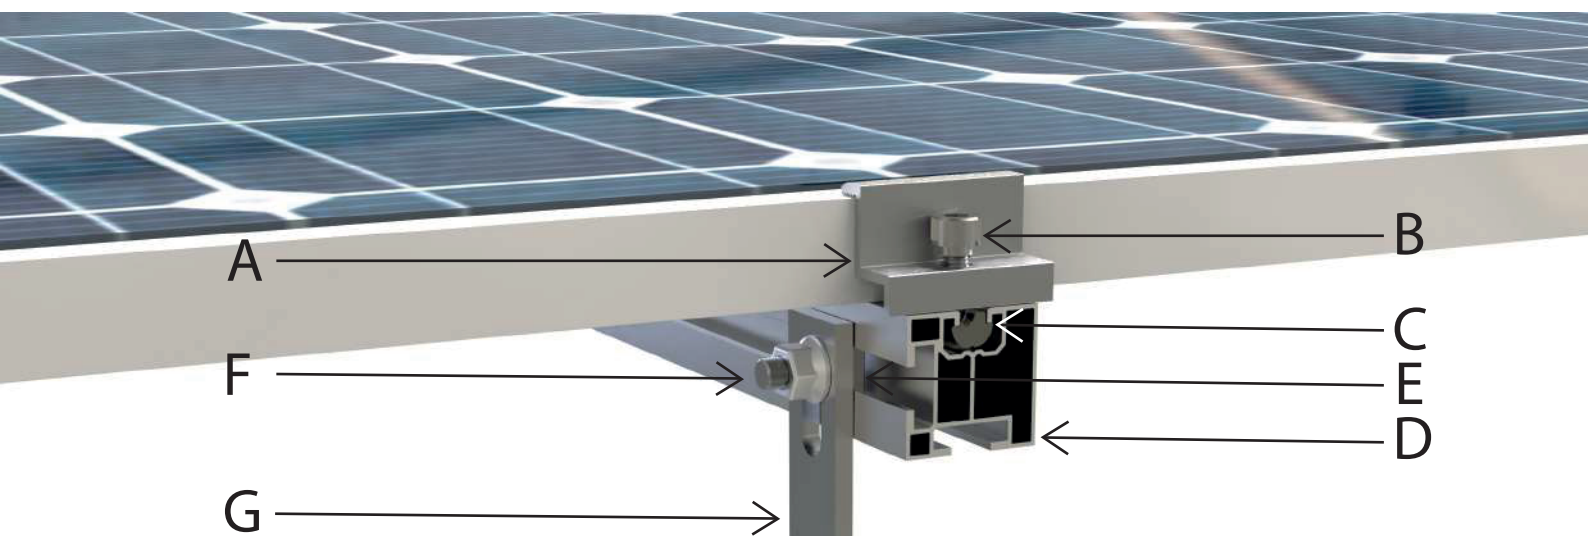

Oznaczenie	Element	Materiał
A	Klema końcowa Z 25 ÷ 50	Aluminium
B	Śruba imbusowa M8	Stal
C	Wpust przesuwny z kulką M8	Stal
D	Profil fotowoltaiczny 40x40 pod wpust montaż boczny	Aluminium
E	Śruba młotkowa M10	Stal
F	Nakrętka kołnierзова M10	Stal
G	Hak dachowy solarny	Stal
H	Klema środkowa lub Klik Aludetal	Aluminium

